


Projekt		Planbezeichnung	
<b>ANBAU HAUS BROGHAMMER</b>		<b>ANSICHT NORDEN</b>	
Bauherr /-in: Claudia Broghammer / Andreas Kolb, Siegen-Burbach		Maßstab	Zeichnungs-Nr.
<b>BAUANTRAG</b>		<b>1:100</b>	<b>3004</b>
Architekt: Wolfgang Müller Schlossbergstr. 3 57078 Siegen		Datum	Gezeichnet
Projekt-Nr. <b>061</b>		<b>19.10.06</b>	<b>WM</b>
		Index	

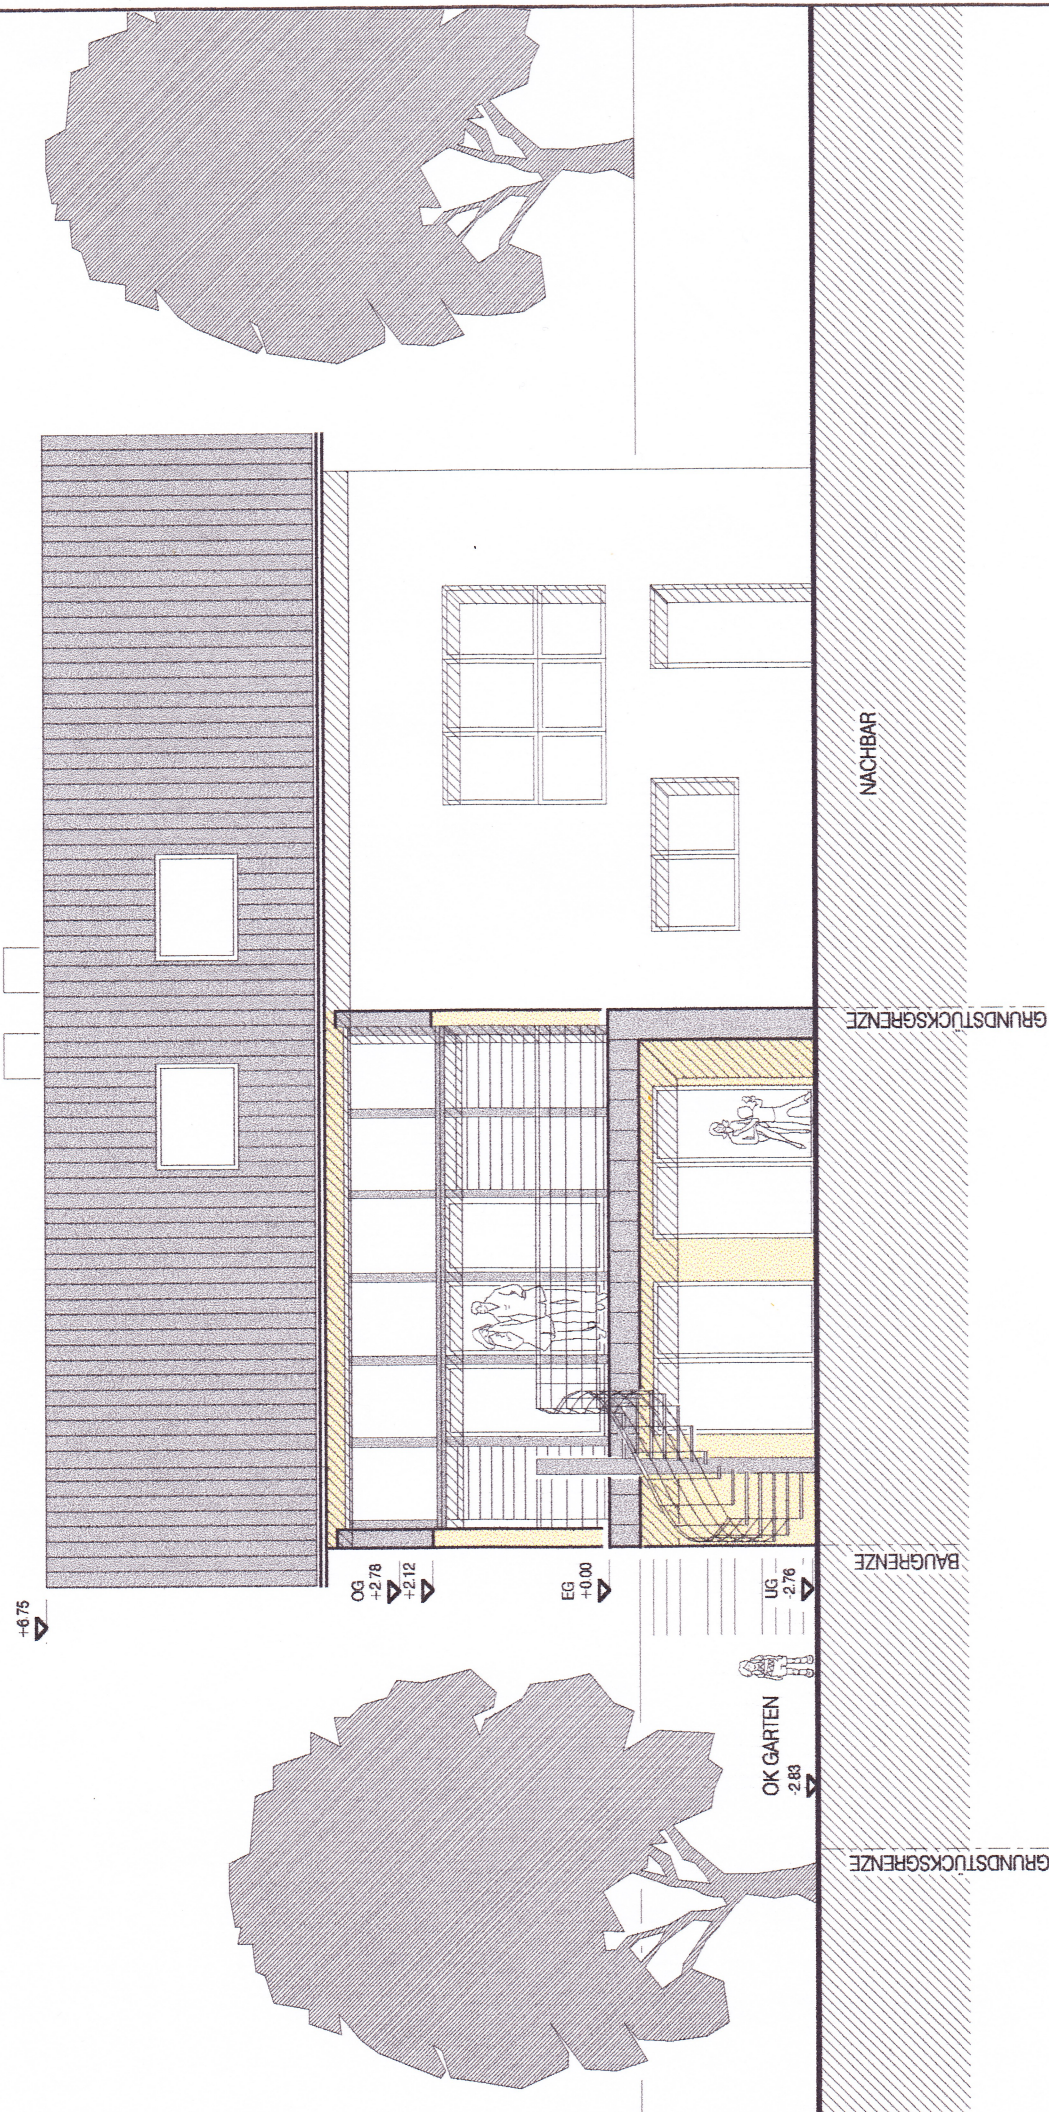

Projekt	<b>ANBAU HAUS BROGHAMMER</b>			Planbezeichnung	<b>ANSICHT WESTEN</b>	
	Bauherr/-in Claudia Broghammer/Andreas Kolb, Siegen-Burbach			Maßstab	1:100	Zeichnungs-Nr. 3003
Stufe	<b>BAUANTRAG</b>			Datum	19.10.06	Gezeichnet WM
Architekt: Wolfgang Müller Schlessergstr. 3 57078 Siegen	T: 0271/8707840 F: 0271/8707841	Projekt-Nr.	061			
Index						

3.00

A

4.00

10m<sup>2</sup>  
TERRASSE

18m<sup>2</sup>  
WIGA

30m<sup>2</sup>  
WOHNEN/ESSEN


KÜCHE

FLUR

WC

WC

3.00

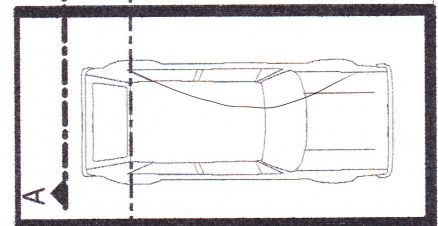

Projekt

**ANBAU HAUS BROGHAMMER**

Bauherr/-in: Claudia Broghammer/Andreas Kolb, Siegen-Bülbach

Stufe

**BAUANTRAG**

Architekt: Wolfgang Müller  
Schlesbergstr. 3  
57078 Siegen

T: 0271/8707840  
F: 0271/8707841

Projekt-Nr.  
**061**

Planbezeichnung

**ABSTANDSFLÄCHEN**


Masstab  
**1:100**

Datum  
**19.10.06**


Gezeichnet  
**WM**

Zeichnungs-Nr.  
**3007**

Index

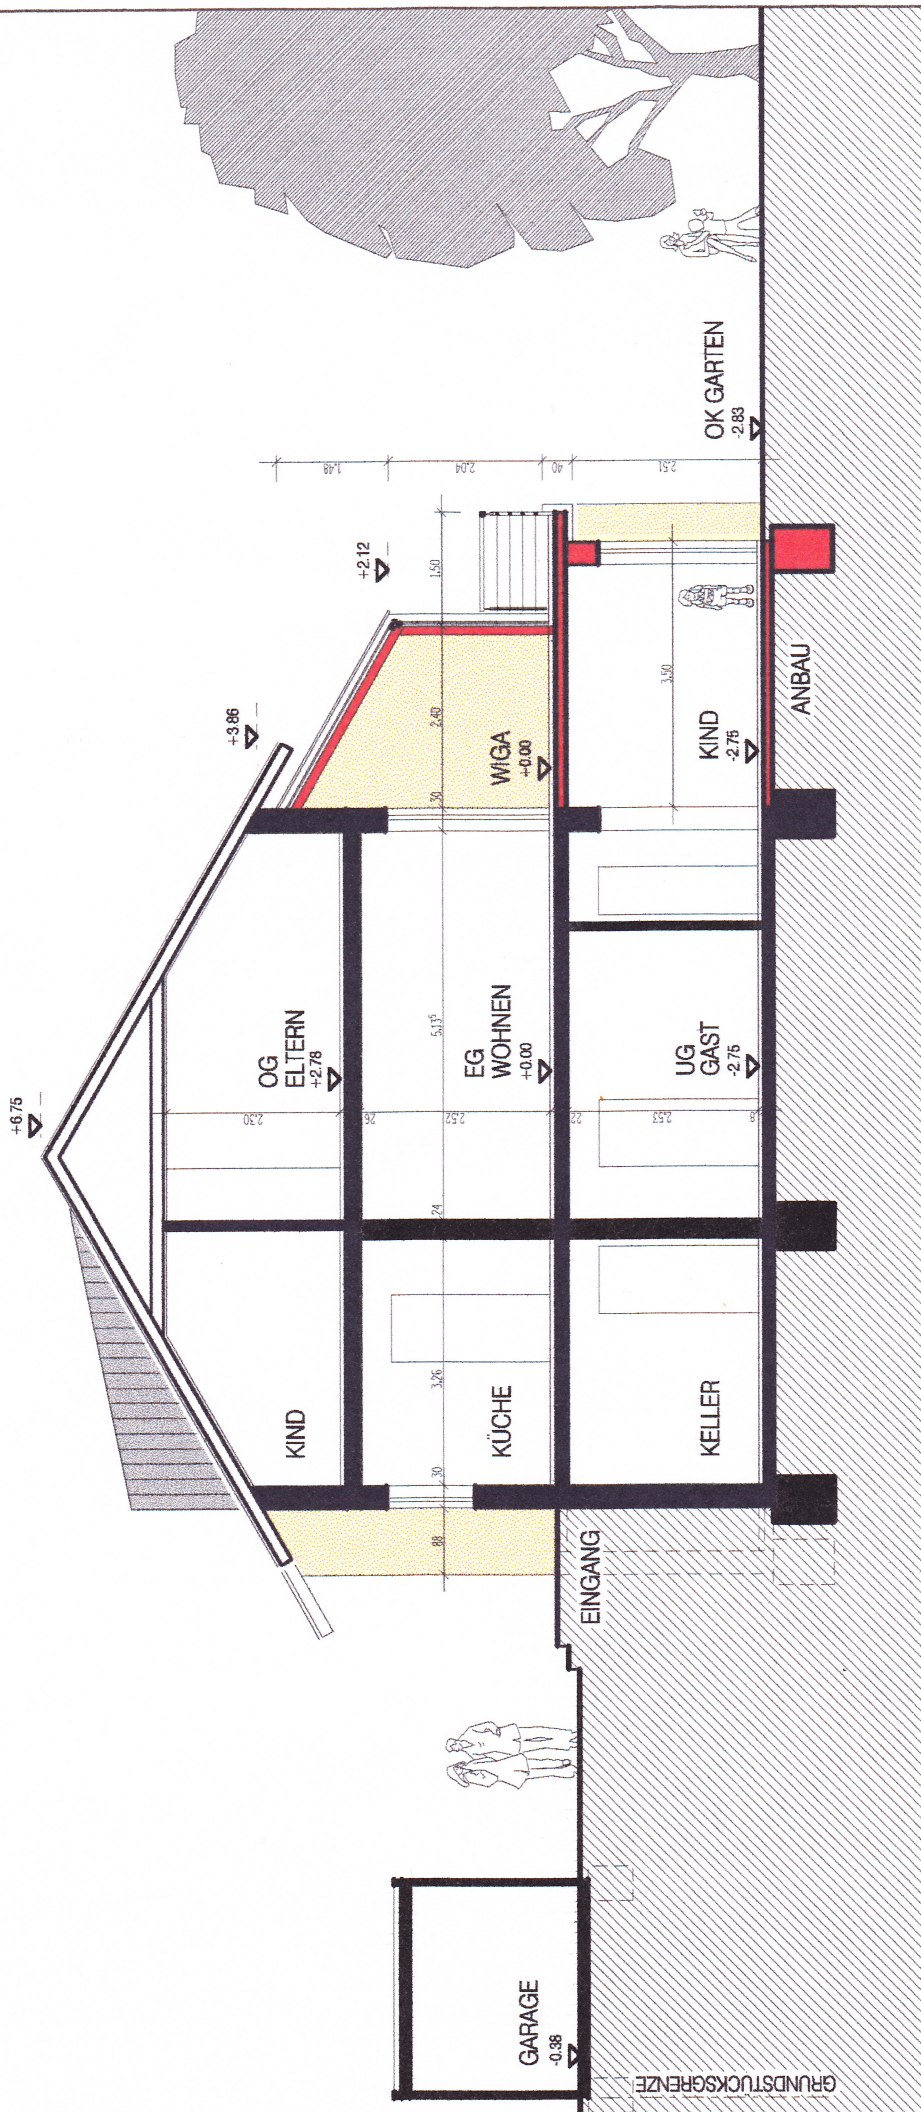

Projekt	ANBAU HAUS BROGHAMMER			Planbezeichnung	SCHNITT A-A	
Stufe	BAUANTRAG			Masstab	1:100	Zeichnungs-Nr.
Architekt: Wolfgang Müller Schlesser gstr. 3 57018 Siegen	T: 0271/8107840 F: 0271/810164	Projekt-Nr.	061	Datum	19.10.06	Gezeichnet
						WM
						Index
						3006

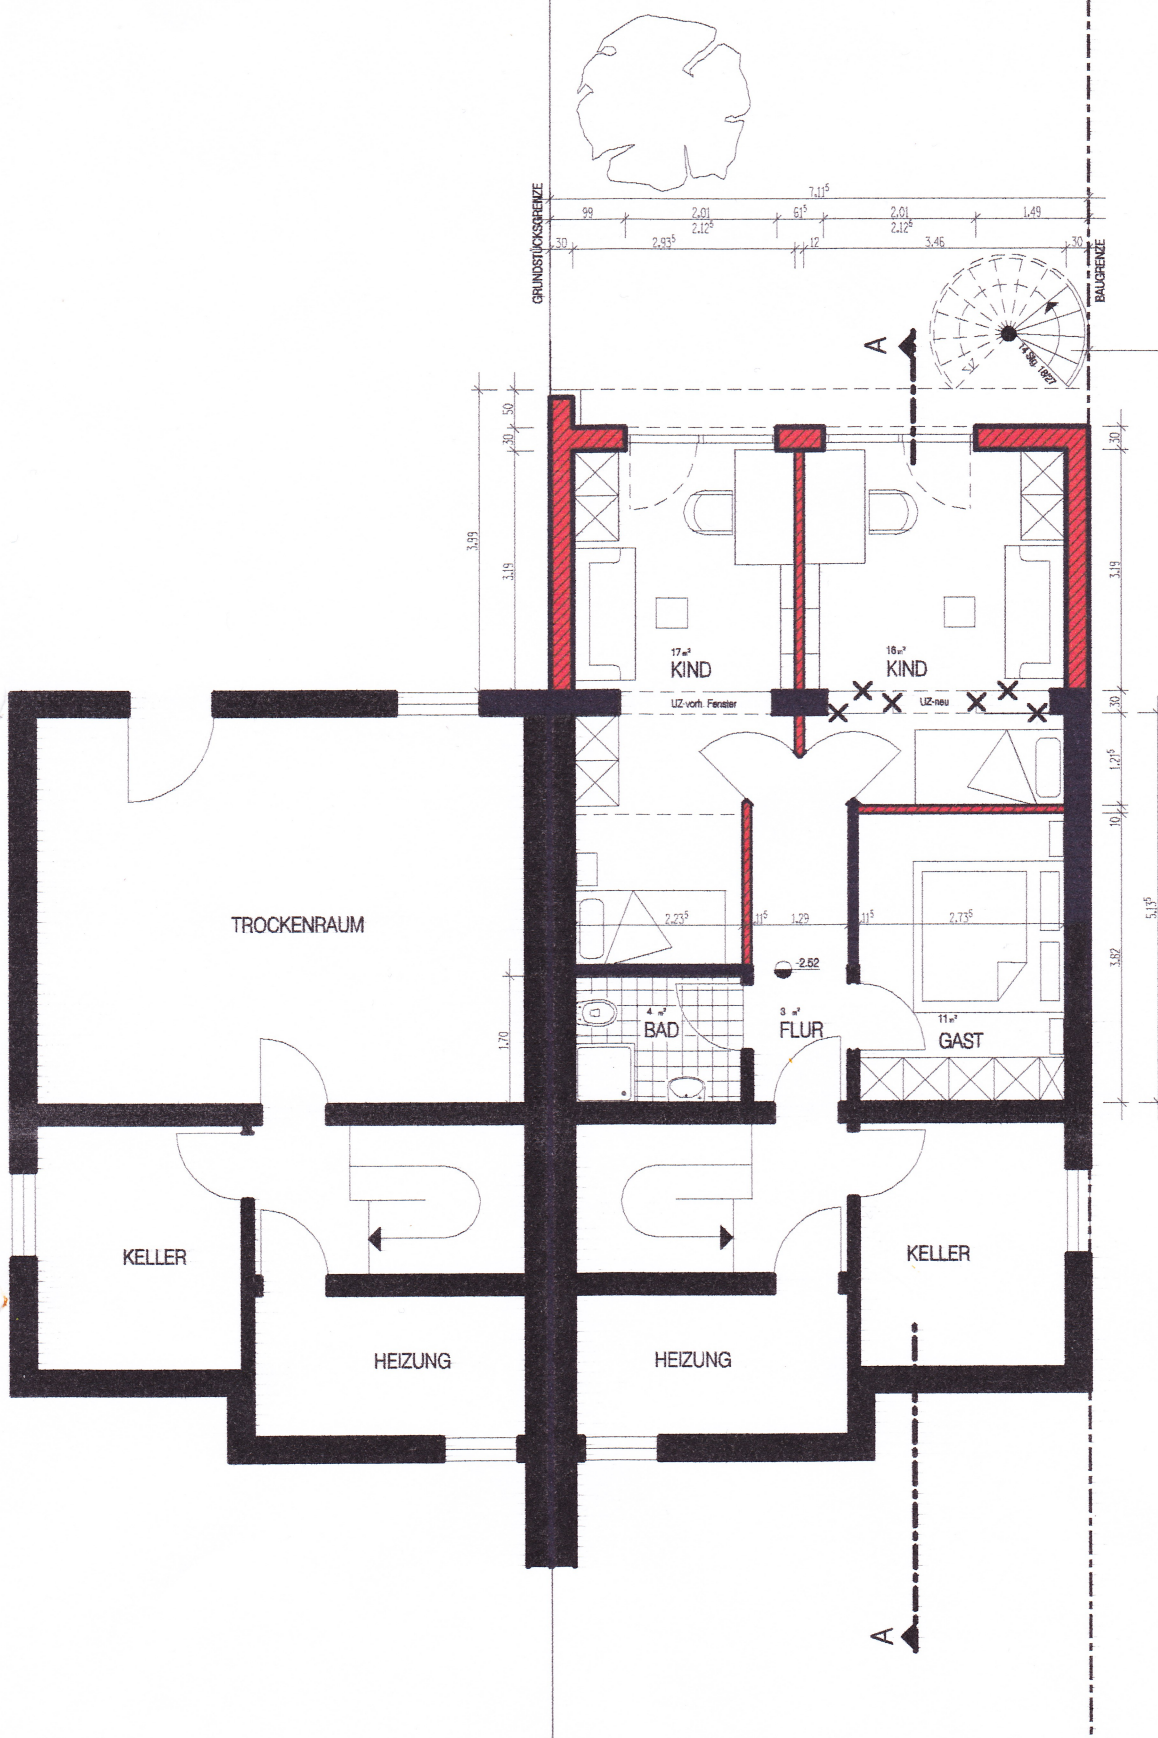

Projekt

### ANBAU HAUS BROGHAMMER

Bauherr/-in: Claudia Broghammer / Andreas Kolb, Siegen-Bürbach

### Stufe BAUANTRAG

Architekt: Wolfgang Müller  
Schlössbergstr. 3  
57078 Siegen

T: 0271/8707840  
F: 0271/8707841

Projekt-Nr.  
**061**

Planbezeichnung

### GRUNDRISS UNTERGESCHOSS


Masstab  
**1:100**

Datum  
**19.10.06**

Gezeichnet  
**WM**

Zeichnungs-Nr.  
**3001**

Index

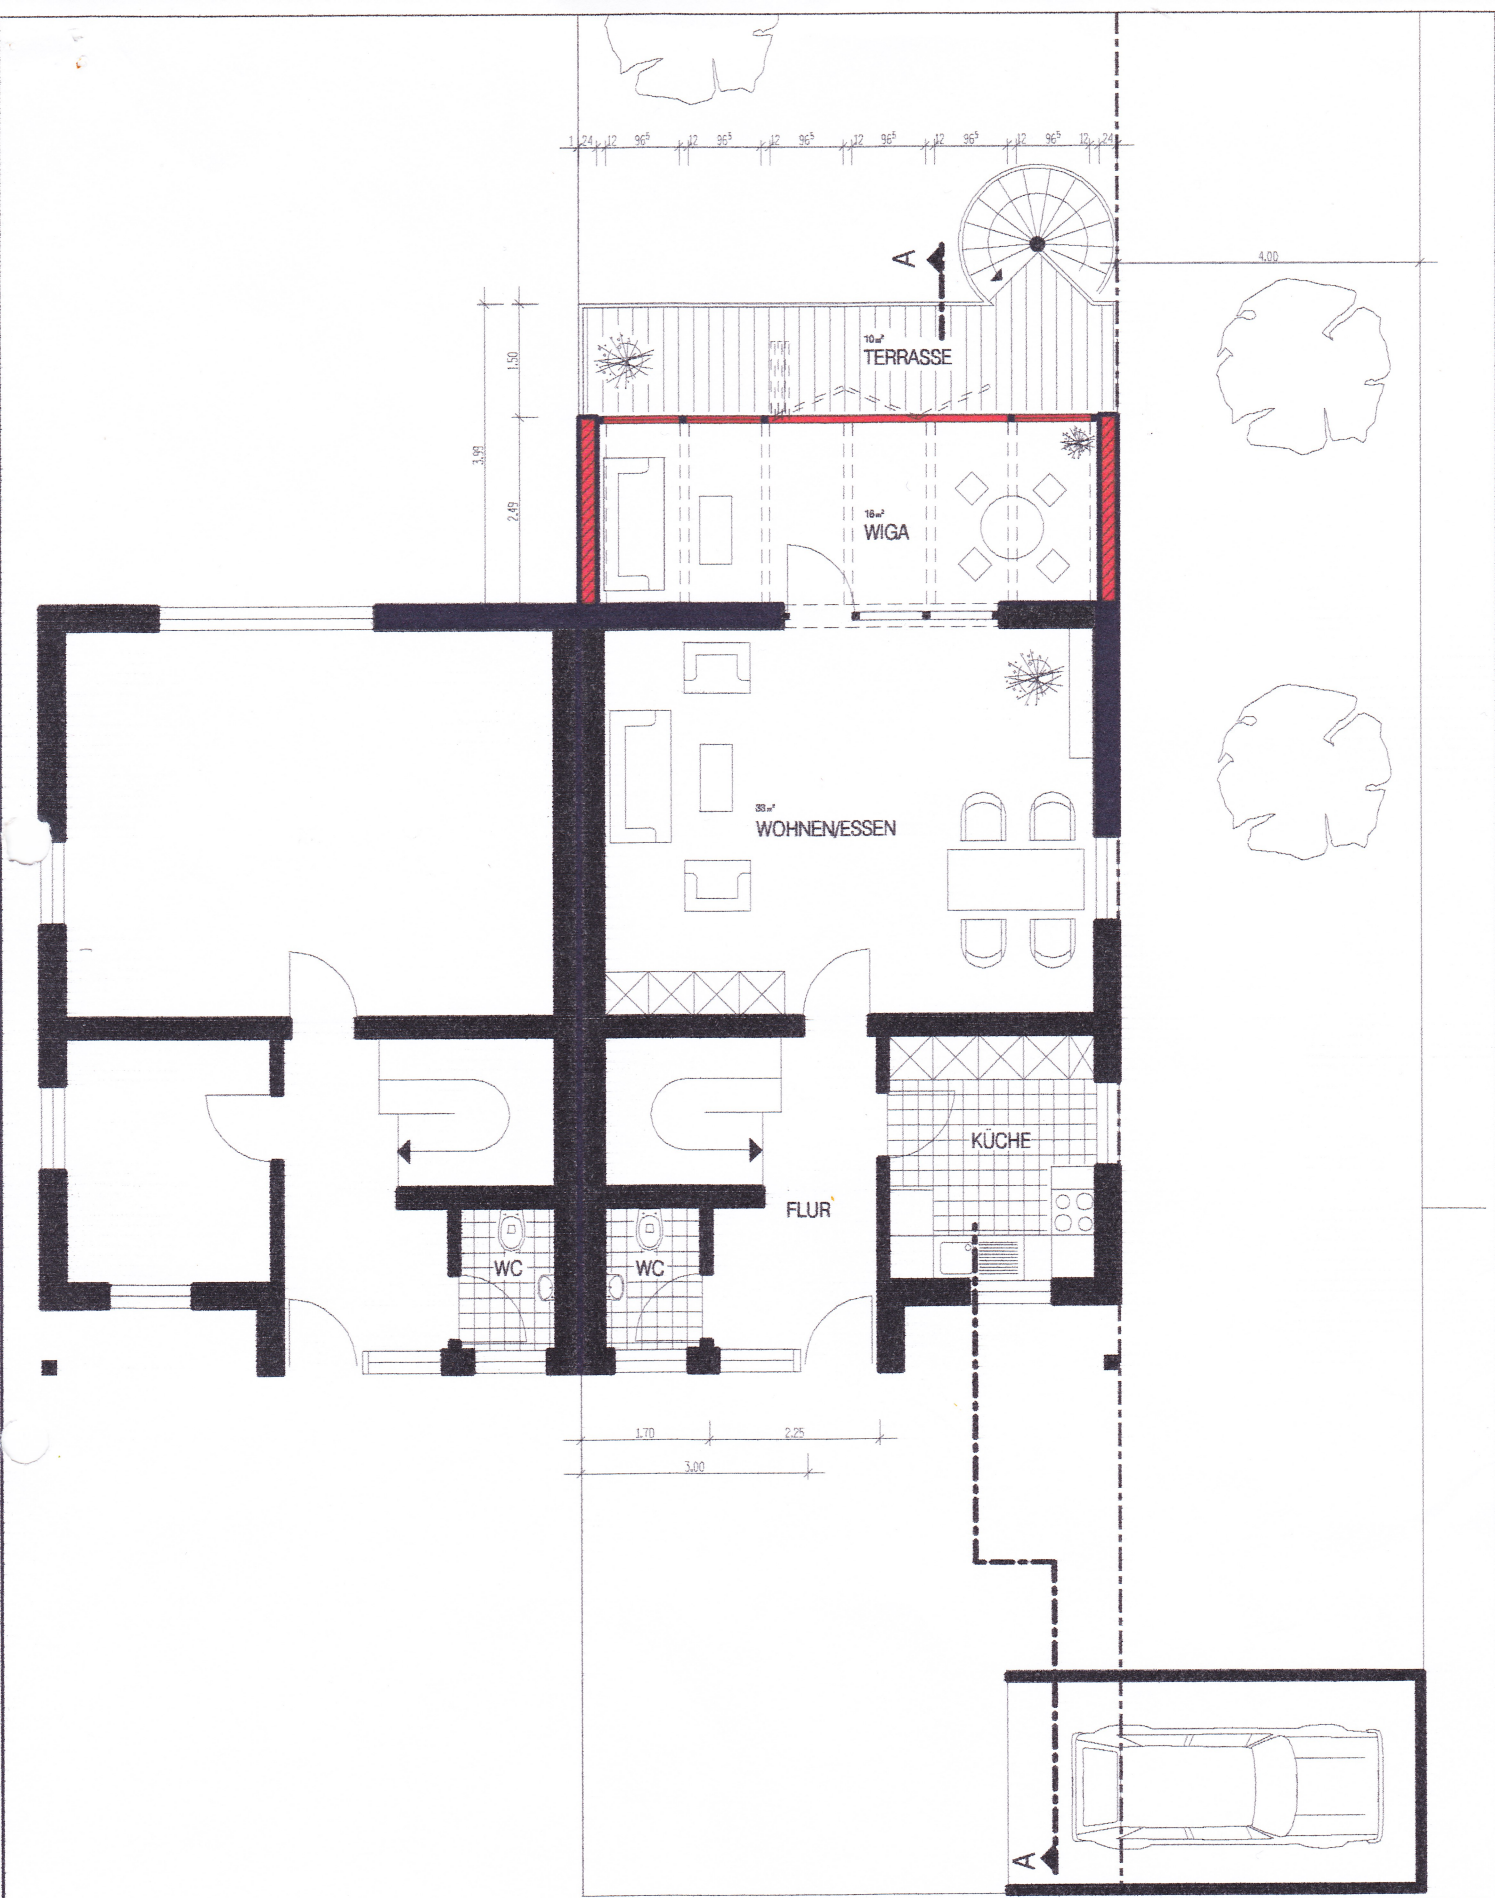

Projekt		Planbezeichnung		
<b>ANBAU HAUS BROGHAMMER</b>		<b>GRUNDRISS ERDGESCHOSS</b>		
Bauherr/-in: Claudia Broghammer/Andreas Kolb, Siegen-Bürbach				
Stufe		Masstab	Zeichnungs-Nr.	Index
<b>BAUANTRAG</b>		<b>1:100</b>	<b>3002</b>	
Architekt: Wolfgang Müller Schlesbergstr. 3 57078 Siegen		Projekt-Nr.	Datum	Gezeichnet
T: 0271/8707840 F: 0271/8707841		<b>061</b>	<b>19.10.06</b>	<b>WM</b>

